


5 METROS

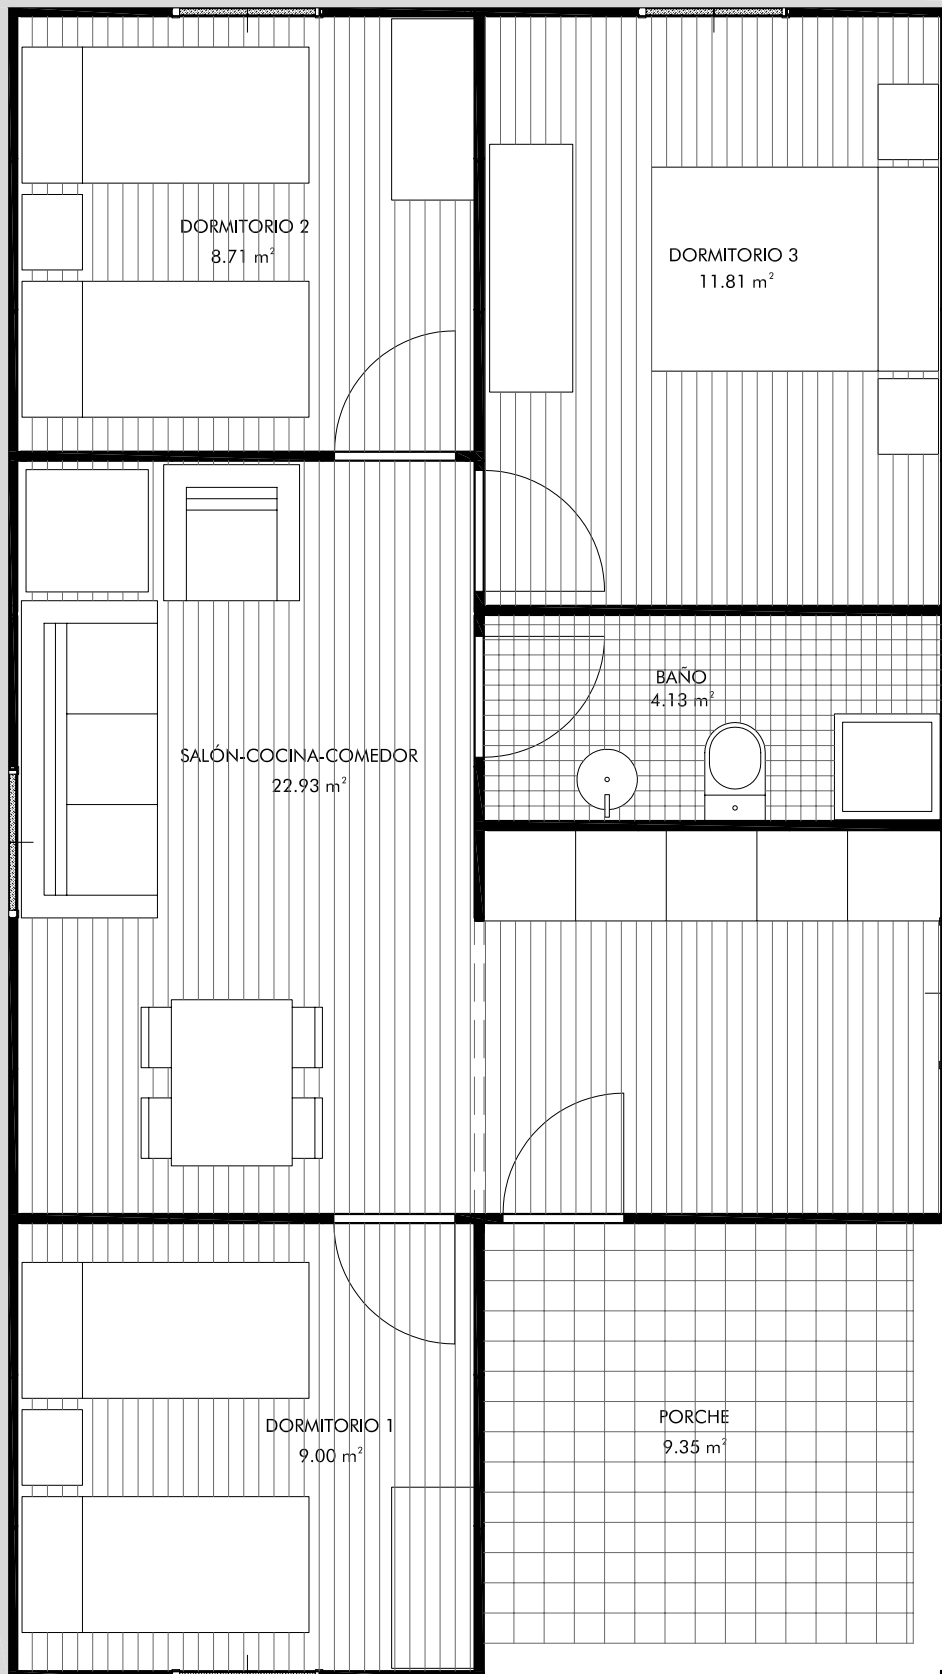

SUPERFICIE CONSTRUIDA VIVIENDA: 59.79m²

SUPERFICIE ÚTIL VIVIENDA: 56.58m²


SUPERFICIE PORCHE: 9.35m²

www.armodul.com

VIVIENDA UNIFAMILAR PREFABRICADA
MODELO VENEZUELA 3 DORMITORIOS

AR
MODUL

5 METROS

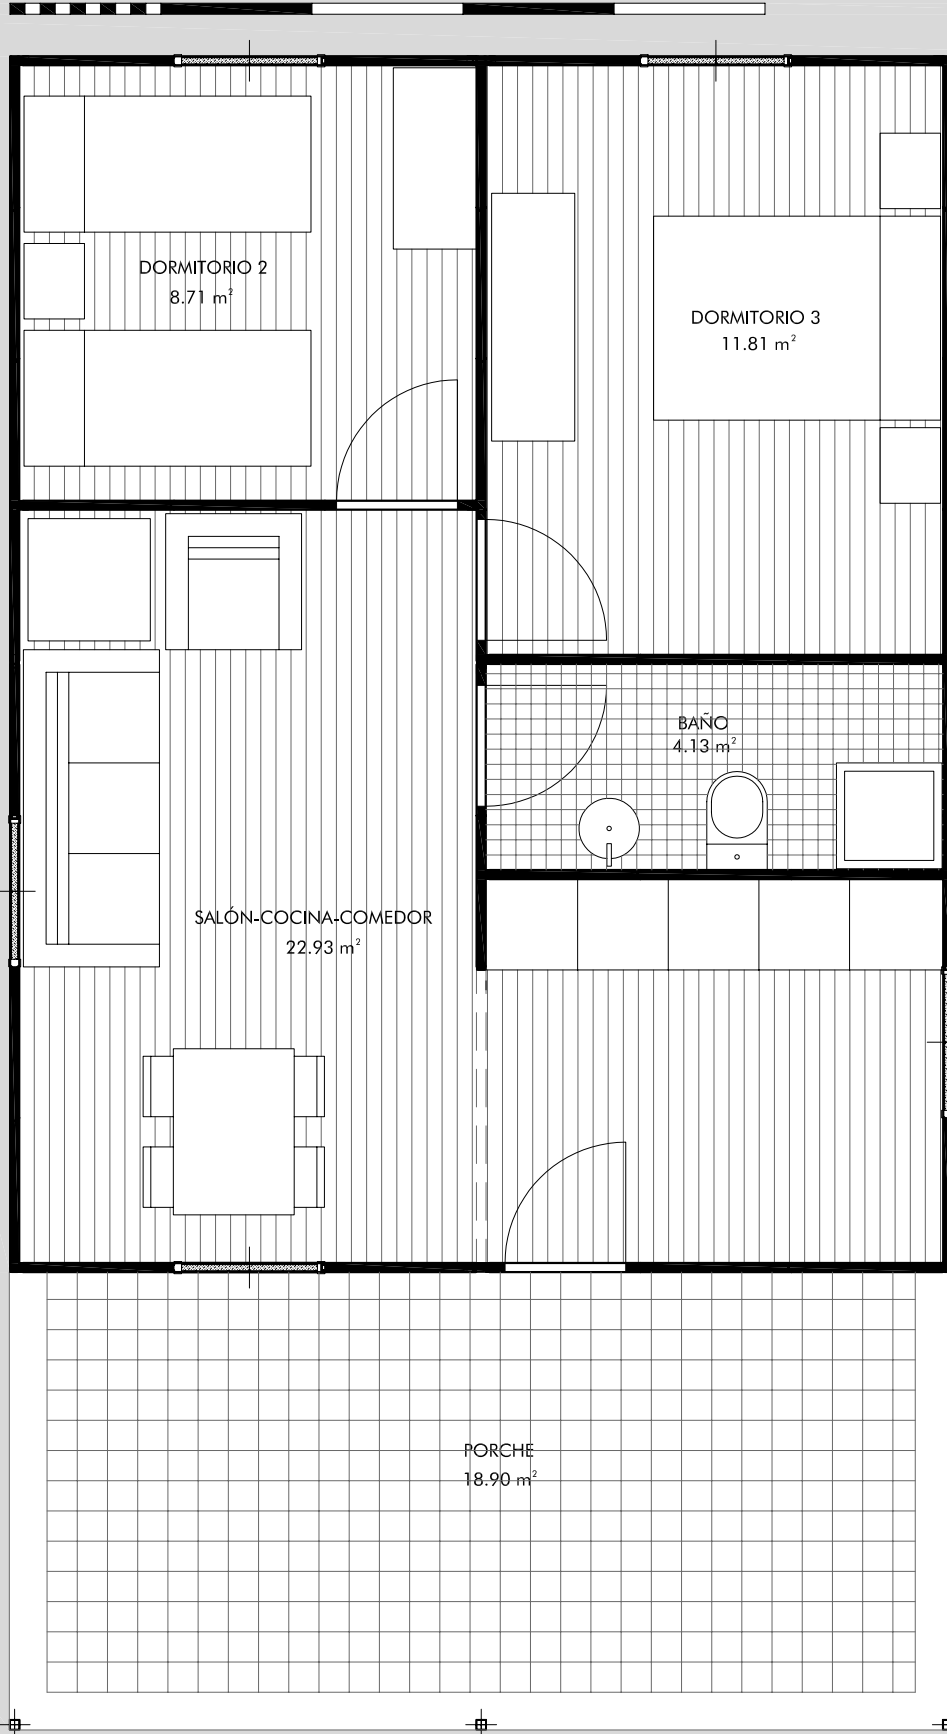


SUPERFICIE CONSTRUIDA VIVIENDA: 50.25m²

SUPERFICIE ÚTIL VIVIENDA: 47.58m²

SUPERFICIE PORCHE: 18.90m²

VIVIENDA UNIFAMILIAR PREFABRICADA
MODELO VENEZUELA 2 DORMITORIOS

AR
MODUL

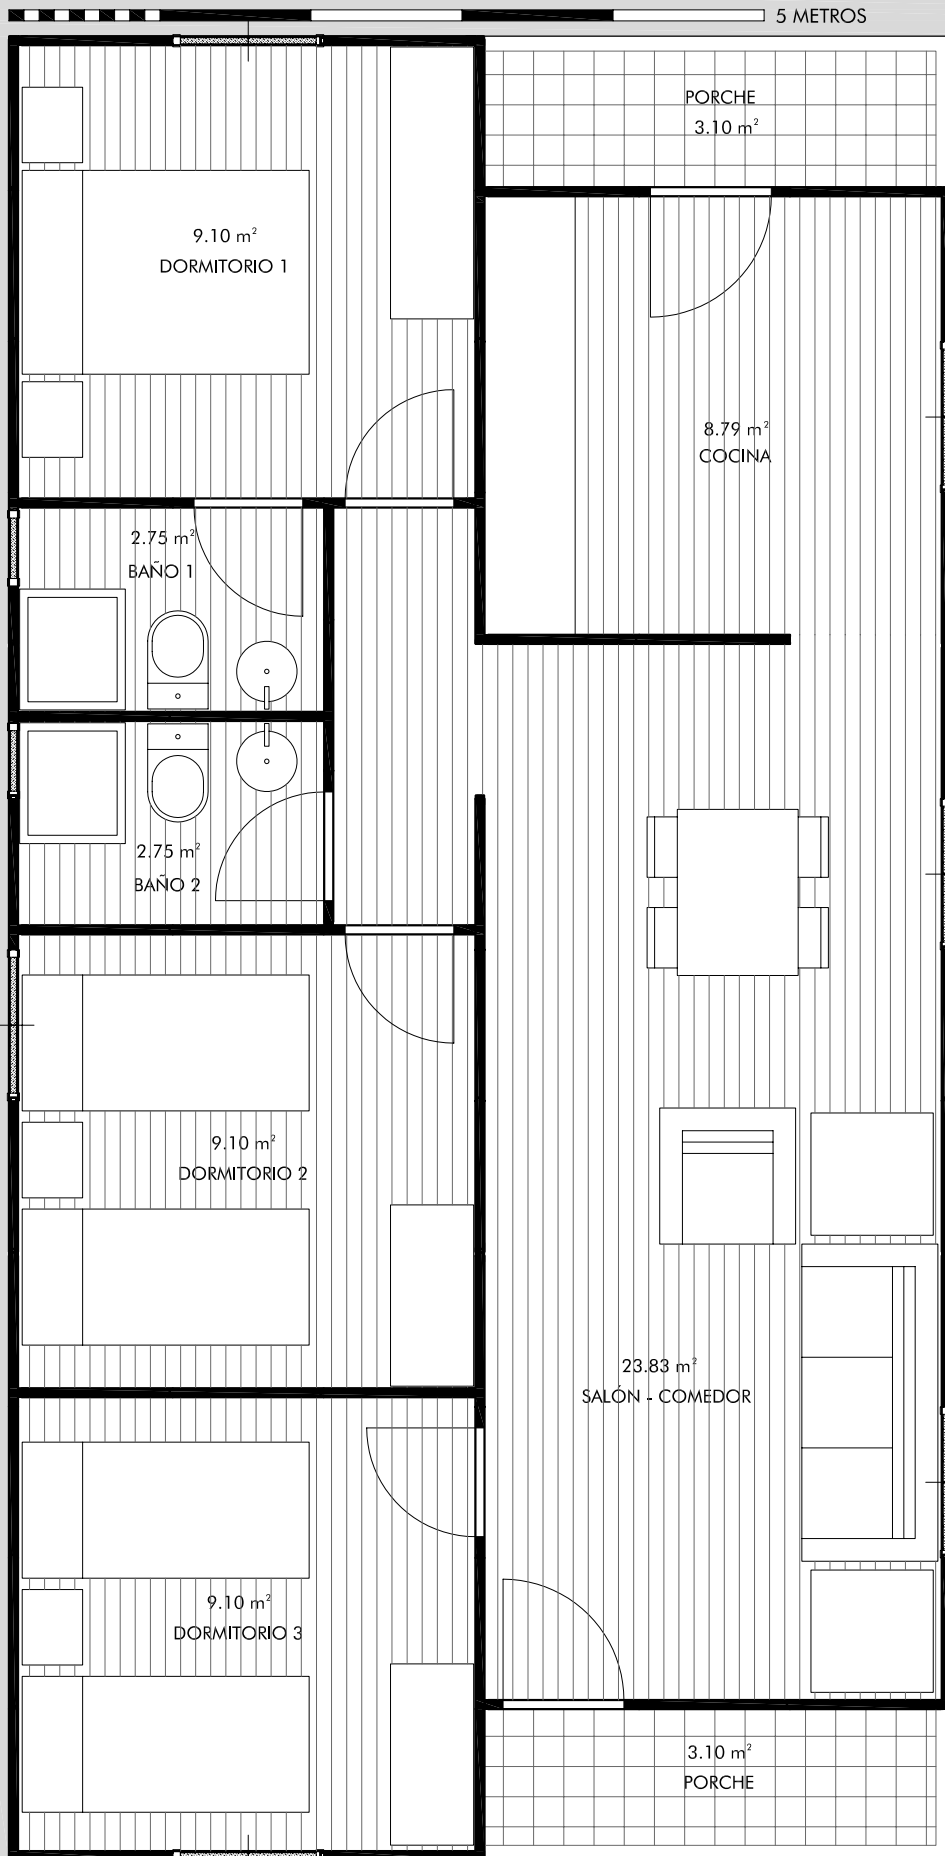

SUPERFICIE ÚTIL VIVIENDA: 65.42m² SUPERFICIE CONSTRUIDA VIVIENDA: 69.17m² SUPERFICIE PORCHE: 6.20m²

VIVIENDA UNIFAMILIAR PREFABRICADA
 MODELO VENEZUELA 3 DORMITORIOS + 2 BAÑOS

AR
MODUL

5 METROS



SUPERFICIE CONSTRUIDA VIVIENDA: 78.20m²

SUPERFICIE ÚTIL VIVIENDA: 72.82m²

SUPERFICIE PORCHE: 6.00m²

VIVIENDA UNIFAMILIAR PREFABRICADA
MODELO COSTA DE MARFIL 2 DORMITORIOS

AR
MODUL

5 METROS



SUPERFICIE CONSTRUIDA VIVIENDA: 97.30m²


SUPERFICIE ÚTIL VIVIENDA: 91.20m²

SUPERFICIE PORCHE: 6.00m²

VIVIENDA UNIFAMILIAR PREFABRICADA
MODELO COSTA DE MARFIL 3 DORMITORIOS

AR
MODUL

5 METROS

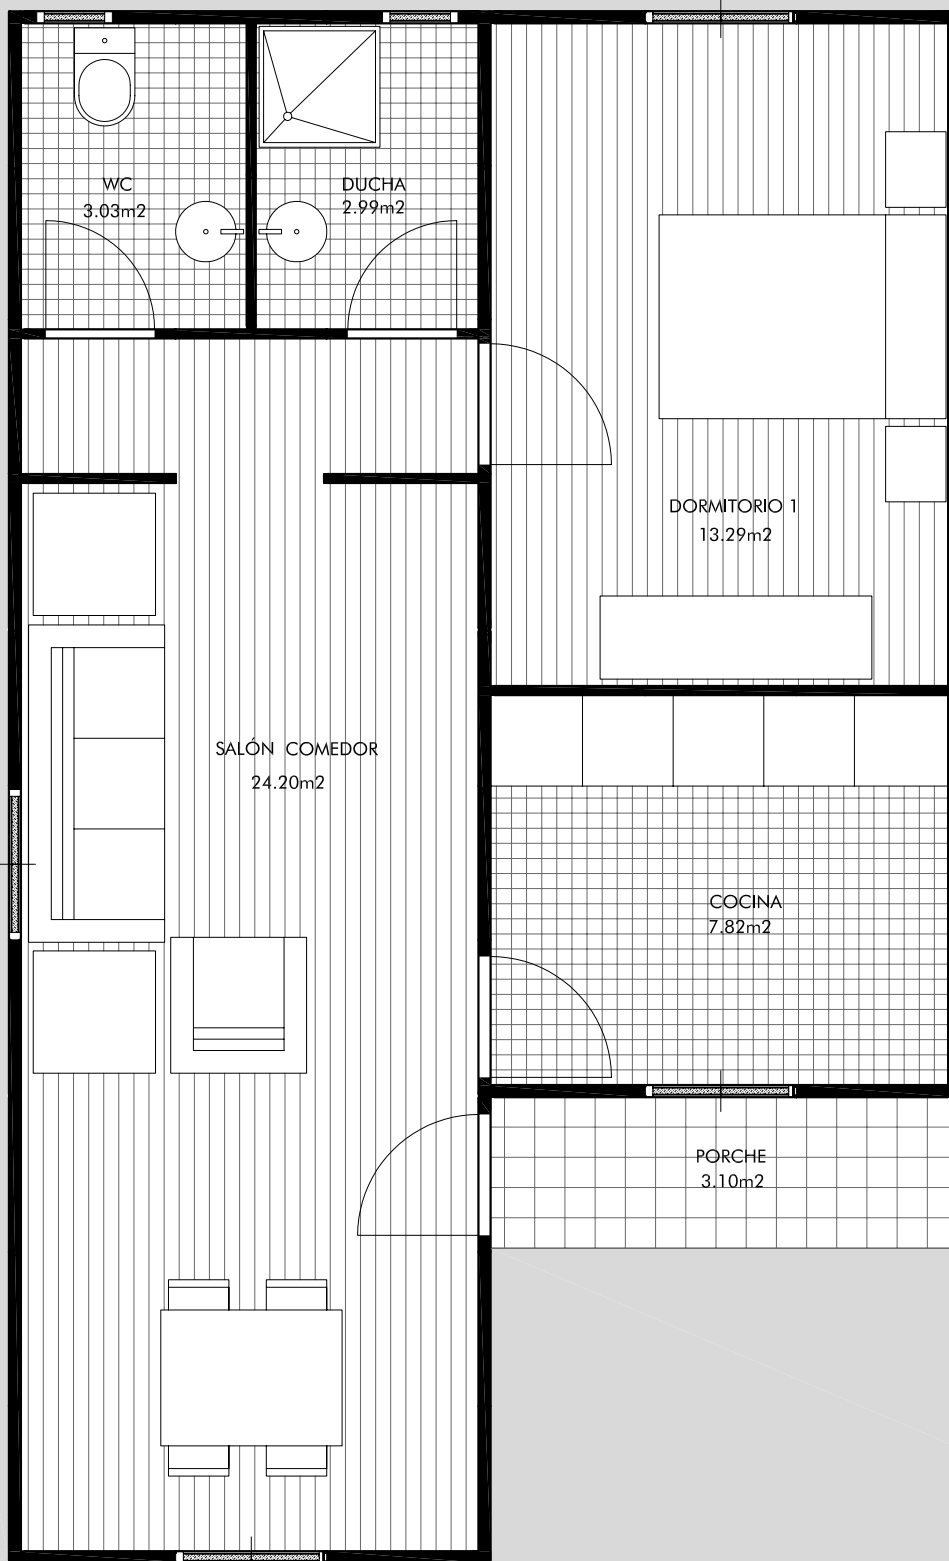

SUPERFICIE CONSTRUIDA VIVIENDA: 55.15m²

SUPERFICIE ÚTIL VIVIENDA: 51.33m²

SUPERFICIE PORCHE: 3.10m²

VIVIENDA UNIFAMILIAR PREFABRICADA
MODELO COSTA DE MARFIL 1 DORMITORIO

AR
MODUL